

ΕΦΗΜΕΡΙΣ ΤΗΣ ΚΥΒΕΡΝΗΣΕΩΣ

ΤΗΣ ΕΛΛΗΝΙΚΗΣ ΔΗΜΟΚΡΑΤΙΑΣ

ΤΕΥΧΟΣ ΤΕΤΑΡΤΟ Αρ. Φύλλου 103

12 Φεβρουαρίου 1993

ΠΕΡΙΕΧΟΜΕΝΑ

ΑΠΑΛΛΟΤΡΙΩΣΕΙΣ

ΑΝΑΚΟΙΝΩΣΕΙΣ

Παρακατάθεση αποζημίωσης για ακίνητα που έχουν απαλλοτριωθεί με την απόφαση Δ 8323/8865/ 11.1.72 Φ.Ε.Κ. 13/23.1.1972 τ.Δ' των Υπουργών Οικονομικών και Δημ. Εργων για την κατασκευή δικτύου αρδεύσεως με καταιονισμό στη βόρεια περιοχή ζώνης Πηνειού Ηλείας. 1

ΠΟΛΕΟΔΟΜΙΑ

ΔΙΑΤΑΓΜΑΤΑ

Έγκριση μεταφοράς συντελεστή δόμησης ρυμοτομουμένου ακινήτου που βρίσκεται εντός του ρυμοτομικού σχεδίου του Δήμου Μαρκοπούλου Μεσογαίας (Ν. Αττικής). 2

ΑΠΟΦΑΣΕΙΣ

Καθορισμός ορίων, όρων και περιορισμών δόμησης στον οικισμό Κόρφου Ν. Κορινθίας. 3

ΑΠΑΛΛΟΤΡΙΩΣΕΙΣ

ΑΝΑΚΟΙΝΩΣΕΙΣ

Αριθ. Δ12α/φ26α/30624 (1)

Παρακατάθεση αποζημίωσης για ακίνητα που έχουν απαλλοτριωθεί με την απόφαση Δ 8323/8865/11.1.72 Φ.Ε.Κ. 13/23.1.1972 τ.Δ' των Υπουργών Οικονομικών και Δημ. Εργων για την κατασκευή δικτύου αρδεύσεως με καταιονισμό στη βόρεια περιοχή ζώνης Πηνειού Ηλείας.

Ο ΥΠΟΥΡΓΟΣ
ΠΕΡΙΒ/ΝΤΟΣ, ΧΩΡ/ΞΙΑΣ ΚΑΙ ΔΗΜ. ΕΡΓΩΝ

Έχοντας υπόψη:

1) Τις διατάξεις των άρθρων 7 και 8 του Ν. Δ/τος 797/1971 «για αναγκαστικές απαλλοτρώσεις» (ΦΕΚ 1/1.1.1971τ.Δ').

2) Τις διατάξεις του Π. Δ/τος 69/8.2.1988 «για τον οργανισμό της Γενικής Γραμματείας Δημοσίων Έργων» (Φ.Ε.Κ. 28/ 16.2.88 τ.Α').

3) Τον πίνακα παρακατάθεσης των αποζημιώσεων κατά ιδιοκτησία με ημερομηνία 17.8.1992, όπως έχει συνταχθεί σε εκτέλεση της απόφασης 945/30.6.1990 του Εφετείου Πατρών.

4) Την εξουσιοδοτική απόφαση του Υπουργού ΠΕ.-ΧΩ.Δ.Ε. Δ 17α/01/79/24.8.1969 Φ.Ε.Κ. 666/6.9.89 τ.Β' ειδοποιούμε τα πρόσωπα που έχουν ή αξιώνουν εμπράγματα δικαιώματα στα ακίνητα που έχουν απαλλοτριωθεί με την απόφαση που αναφέρεται στο θέμα ότι, η αποζημίωση των εκτάσεων και των επικειμένων τους, όπως σημειώνονται στα σχετικά κτηματολόγια, έχει κατατεθεί στη ΔΟΥ Λεχαινών με την έκδοση γραμματίου παρακαταθήκης 22590/29.12.1992 συνολικού ποσού 33.678.752 δραχμών.

Η αποζημίωση έχει κατατεθεί υπέρ των φερομένων ως ιδιοκτητών κατά τις ενδείξεις των σχετικών κτηματολογίων σε συνδυασμό με τις ενδείξεις της καθοριστικής των αποζημιώσεων απόφασης και θα καταβληθεί στα πρόσωπα που θα αναγνωριστούν δικαιούχοι με απόφαση του Μονομελούς Πρωτοδικείου της περιφέρειας των ακινήτων.

Η απόφαση αυτή να δημοσιευθεί στην Εφημερίδα της Κυβερνήσεως.

Αθήνα, 27 Ιανουαρίου 1993

Με εντολή Υπουργού

Η Τμηματάρχης

ΒΑΡ. ΓΚΟΤΣΟΥΛΙΑ

ΠΟΛΕΟΔΟΜΙΑ

ΔΙΑΤΑΓΜΑΤΑ

(2)

Έγκριση μεταφοράς συντελεστή δόμησης ρυμοτομουμένου ακινήτου που βρίσκεται εντός του ρυμοτομικού σχεδίου του Δήμου Μαρκοπούλου Μεσογαίας (Ν. Αττικής).

Ο ΠΡΟΕΔΡΟΣ ΤΗΣ ΕΛΛΗΝΙΚΗΣ ΔΗΜΟΚΡΑΤΙΑΣ

Έχοντας υπόψη:

1. Τις διατάξεις του άρθρου 2 του Ν. 880/1979 «Περί καθορισμού ανωτάτου ορίου συντελεστού δομήσεως κ.λ.π.» (Α' 58).

2. Τις διατάξεις του Π. Δ/τος 470/1979 «Περί μετασχηματισμού των συντελεστών δομήσεων εις εμβαδά κατά την εφαρμογή του Ν. 880/1979» (Α' 138) όπως τροποποιήθηκε με το από 19.6.1987 Π. Δ/γμα (Δ' 592).

3. Τις διατάξεις του Π. Δ/τος 510/1979 «Περί ρυθμίσεως θεμάτων μεταφοράς συντελεστού δομήσεως κατά τον Ν. 880/1979» (Α' 154), όπως τροποποιήθηκε με το υπ' αριθμό 367/1987 Π. Δ/γμα (Α' 163).

4. Τις διατάξεις της παρ. 1 (εδ. ιδ) του άρθρου 23 του Ν. 1558/1985 «Κυβέρνηση και Κυβερνητικά Όργανα» (Α' 137).

5. Την Υ. 1958/1992 απόφαση του Πρωθυπουργού και του Υπουργού Περιβάλλοντος, Χωροταξίας και Δημοσίων Έργων «Ανάθεση αρμοδιοτήτων στους Υφυπουργούς Περιβάλλοντος Χωροταξίας και Δημοσίων Έργων Χρήστου Κατσιγιάννη και Γεώργιου Βουλγαράκη (Β' 744).

6. Την 7984/23.9.1992 πράξη συναίνεσης ενώπιον του συμβολαιογράφου Κορωπίου Δημητρίου – Αντωνίου – Αντωνάκη, της Χριστίνας Χασιώτη, χήρα Κωνσταντίνου, το γένος Νικολάου και Βασιλικής Σωτηρίου, αποκλειστικής κυρίας του παρακάτω περιγραφομένου ακινήτου.

7. Την 32589/17.3.1992 αίτηση της Χριστίνας Κ. Χασιώτη.

8. Τις 454/92 και 508/1992 γνωμοδοτήσεις του Κεντρικού Συμβουλίου Χωροταξίας, Οικισμού και Περιβάλλοντος.

9. Την κατόπιν αυτοψίας της υπαλλήλου Βασιλικής Κάρμη, επιβεβαίωση των εμπλεκομένων στον υπολογισμό του μεταφερόμενου συντελεστή δόμησης στοιχείων του ακινήτου που βρίσκεται εντός του ρυμοτομικού σχεδίου του Δήμου Μαρκοπούλου – Μεσογαίας (Ν. Αττικής) και ειδικότερα επί των οδών Πάρνηθος, Αττικής.

10. Την 32589/9.11.1992 απόφαση του Υφυπουργού Περιβάλλοντος Χωροταξίας και Δημοσίων Έργων για προέγκριση της σχετικής τεχνικής μελέτης, με πρόταση του Υφυπουργού Περιβάλλοντος Χωροταξίας και Δημοσίων Έργων, αποφασίζουμε:

Άρθρο 1

1. Εγκρίνεται η μεταφορά του συντελεστή δόμησης του ρυμοτομουμένου με το από 17.1.1957 (Α' 114, Π. Διάταγμα ακινήτου (βαρυνομένου), που βρίσκεται εντός του ρυμοτομικού σχεδίου του Δήμου Μαρκόπουλου Μεσογαίας (Ν. Αττικής), επί των οδών Πάρνηθος, Αττικής και μεταξύ των Ο.Τ. 21 και 23 και του οποίου την αποκλειστική κυριότητα έχει η παραπάνω συναινούσα στη μεταφορά του συντελεστή δόμησης Χριστίνα Χασιώτη, χήρα Κων/νου, το γένος Νικολάου και Βασιλικής Σωτηρίου, όπως το βαρυνόμενο ακίνητο φαίνεται με στοιχεία 1, 2, 8, 34, 32, 31, 37, 28, 29, 7, 15, 20, 13, 7, 1 στο σχετικό πρωτότυπο διάγραμμα σε κλίμακα 1:200 που θεωρήθηκε από τον Προϊστάμενο της Δ/νσης Τοπογραφικών Εφαρμογών με την 955/1993 πράξη του και που αντίτυπό του σε φωτοσμίκρυνση δημοσιεύεται με το παρόν διάταγμα.

2. Τα ειδικότερα στοιχεία του βαρυνομένου ακινήτου και της μεταφοράς του συντελεστή δόμησης είναι τα εξής:

α. Εμβαδόν ακινήτου για το οποίο υφίσταται δικαίωμα μεταφοράς συντελεστή δόμησης: 1810,8 τ.μ.

β. Ποσοστό κάλυψης: 40%.

γ. Συντελεστής δόμησης: 0,84.

δ. Δομήσιμη επιφάνεια που αντιστοιχεί σ' αυτό: 1521, 07 τ.μ.

ε. Μεταφερόμενη δομήσιμη επιφάνεια: 1521,07 τ.μ. (ήτοι 724,32 τ.μ. από ισόγειο και 796,75 τ.μ. από ορόφους).

Άρθρο 2

Εγκρίνεται η χορήγηση τίτλου μεταφοράς συντελεστή δόμησης στο όνομα της Χριστίνας, χήρας Κωνσταντίνου Χασιώτη, το γένος Νικολάου και Βασιλικής Σωτηρίου, για εμβαδόν 1521,07 τ.μ. (ήτοι 724, 32, τ.μ. από ισόγειο και 796,75 τ.μ. από ορόφους).

Άρθρο 3

Η ισχύς του παρόντος διατάγματος αρχίζει από τη δημοσίευσή του στην Εφημερίδα της Κυβερνήσεως.

Στον Υφυπουργό Περιβάλλοντος, Χωροταξίας και Δημοσίων Έργων αναθέτουμε τη δημοσίευση και εκτέλεση του παρόντος διατάγματος.

Αθήνα, 28 Ιανουαρίου 1993


Ο ΠΡΟΕΔΡΟΣ ΤΗΣ ΔΗΜΟΚΡΑΤΙΑΣ

ΚΩΝΣΤΑΝΤΙΝΟΣ Γ. ΚΑΡΑΜΑΝΛΗΣ

Ο ΥΦΥΠΟΥΡΓΟΣ

ΠΕΡΙΒΑΛΛΟΝΤΟΣ ΧΩΡΟΤΑΞΙΑΣ ΚΑΙ ΔΗΜ. ΕΡΓΩΝ

ΧΡΗΣΤΟΣ ΚΑΤΣΙΓΙΑΝΝΗΣ

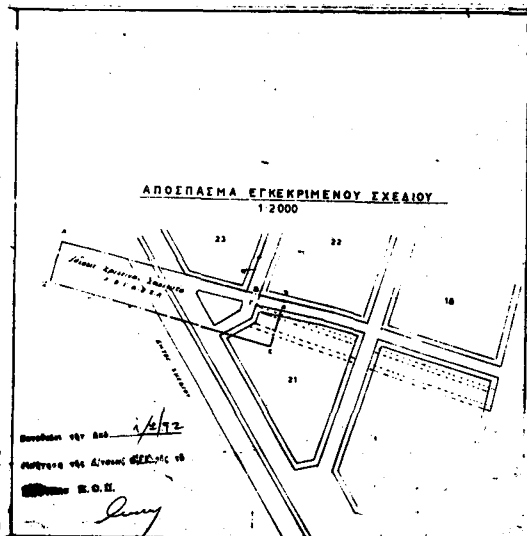

Δ/ΓΜΑ ΡΥΜΟΤ. 17-1-57 11/57

ΠΡΟ Γ.Ο.Κ. 9-6-73 ΠΡΟΣ = 15 μ. Ε = 400 μ²

ΠΡΟΣ = 15 μ. / ΕΜΒ. = 400 μ. Γ.Ο.Κ. 9-6-73

ΠΑΡΕΚΚΛΙΣΗ ΠΡΟ 1-1-62

ΠΡΟΣ. 8 μ. ΕΜΒ. 200 μ. ΣΥΝΤ. ΔΟΜΗΣ 0,8 4

ΤΟΠΟΓΡΑΦΙΚΟ ΔΙΑΓΡΑΜΜΑ

ΣΥΝΟΔΕΥΟΝ ΤΗΝ ΥΠ' ΑΡΙΘ. 2/91 ΠΡΑΞΗ ... ΜΕΙΩΣΕΩΣ ΙΔΙΟΚΤΗΣΙΑΣ ΧΡΙΣΤΙΝΑΣ ... ΧΑΣΙΩΤΗ ΠΟΥ ΒΡΙΣΚΕΤΑΙ ΣΤΟ ΔΗΜΟ ΜΑΡΚΟΠΟΥΛΟΥ ΜΕΤΑΞΥ ΤΩΝ Ο.Τ. 23 ΚΑΙ 21 ΚΑΙ ΕΠΙ ΤΩΝ ΟΔΩΝ ΠΑΡΝΗΘΟΣ ΚΑΙ ΝΙΚΗΣ.

ΚΛΙΜΑΚΑ 1:200

ΕΜΒΑΔΑ

1.	Έκταση υπό στοιχεία	(1-2-10-3-4-5-6-7-1)	= 137.00 μ²
2.	» » »	(13-14-19-11-7-13)	= 219.25 μ²
3.	» » »	(27-36-37-28-27)	= 562.50 μ²
4.	» » »	(2-8-9-10-2)	= 18.50 μ²
5.	» » »	(18-34-3-2-78-35-18)	= 244.30 μ²
6.	» » »	(33-32-34-16-17-33)	= 204.00 μ²
7.	» » »	(17-18-19-17)	= 1.80 μ²
8.	» » »	(30-31-32-33-30)	= 260.00 μ²
9.	» » »	(27-28-29-21)	= 100.00 μ²
10.	» » »	(21-20-13-23-24-25-26-21	= 232.40 μ²
11.	» » »	(13-20-15-16-17-14-13)	= 213.40 μ²
12.	» » »	(14-17-14'-14	= 0,50 μ²
13.	» » »	(11-35-12-2-1-11)	= 256.00 μ²
14.	» » »	(17-35-11-17)	= 99.40 μ²
15.	» » »	(19-18-35-11-19)	= 97.60 μ²
16.	» » »	(29-28-37-31-30-15-29)	= 89.00 μ²

Μαρκόπουλο 28-5-91
Ο Συντάξας τεχν. υπάλληλος

ΕΘΕΩΡΗΘΗ
Μαρκόπουλο 28-5-91
Ο Πρ/νος του Γ.Π. Μαρ/λου

Ε. ΣΚΟΥΡΑΣΤΟΣ

ΑΚΡΙΒΕΣ ΑΝΤΙΓΡΑΦΟ

ΕΛΛΗΝΙΚΗ ΔΗΜΟΚΡΑΤΙΑ
ΝΟΜΑΡΧΙΑ ΑΤΤΙΚΗΣ
ΠΟΛΕΟΔΟΜΙΚΟ ΓΡΑΦΕΙΟ
ΜΑΡΚΟΠΟΥΛΟ


Μαρκόπουλο 14.1.92

ΔΗΜΟΣ


ΣΤΕΛΙΟΣ ΣΑΪΤΗΣ

ΕΚΤΟΣ ΣΧΕΔΙΟΥ

παρόδιοι
Δήμος
παρόδιοι + Δήμος

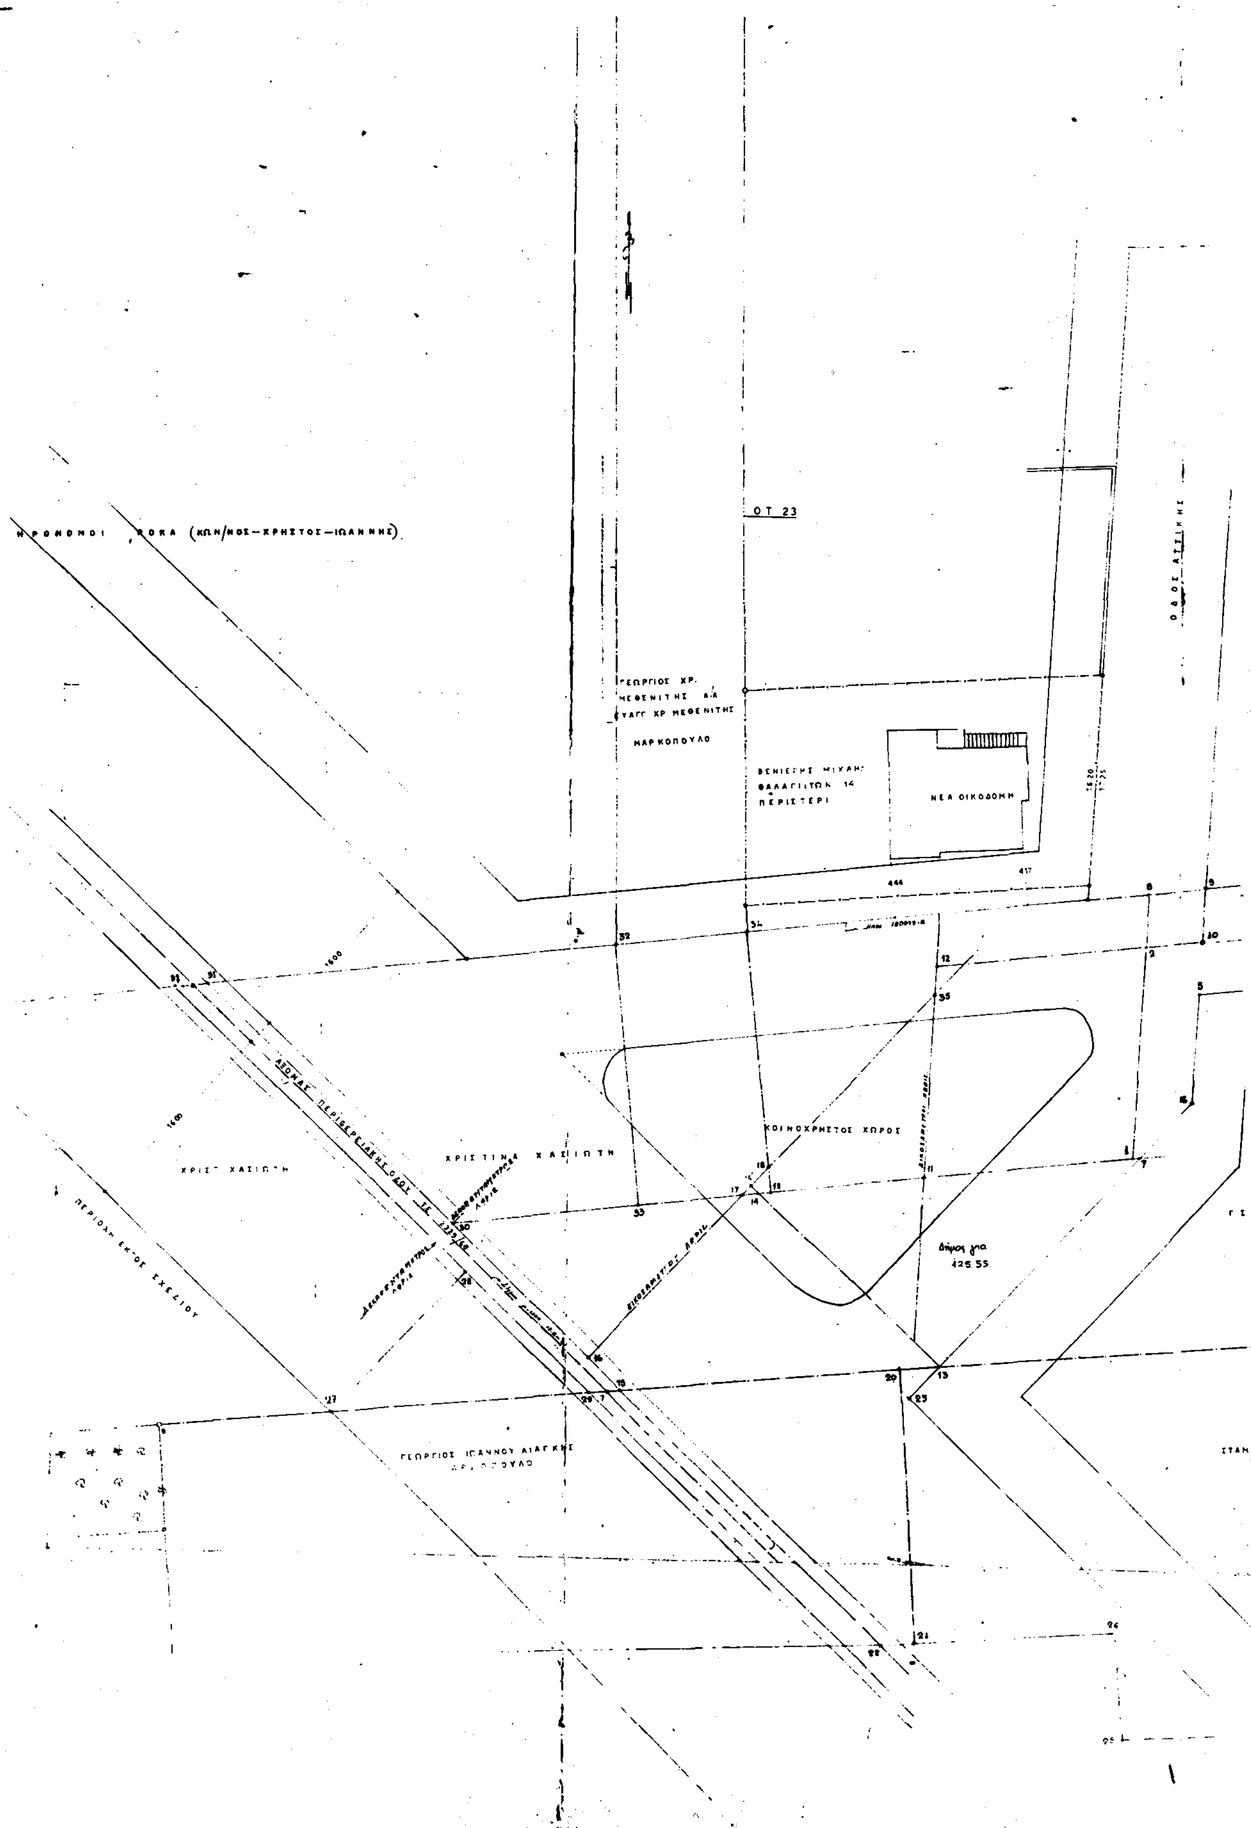

Ο Τ 23
ΓΕΩΡΓΙΟΣ ΧΡ.
ΜΕΘΕΝΙΤΗΣ
ΕΥΑΓΓ ΧΡ ΜΕΘΕΝΙΤΗΣ
ΜΑΡΚΟΠΟΥΛΟ
ΝΕΑ ΟΙΚΟΔΟΜΗ
ΠΕΡΙΣΤΕΡΙ
444
417
ΚΟΙΝΟΧΡΗΣΤΟΣ ΧΩΡΟΣ
ΧΡΙΣΤΙΝΑ ΧΑΣΙΩΤΗ
425 55

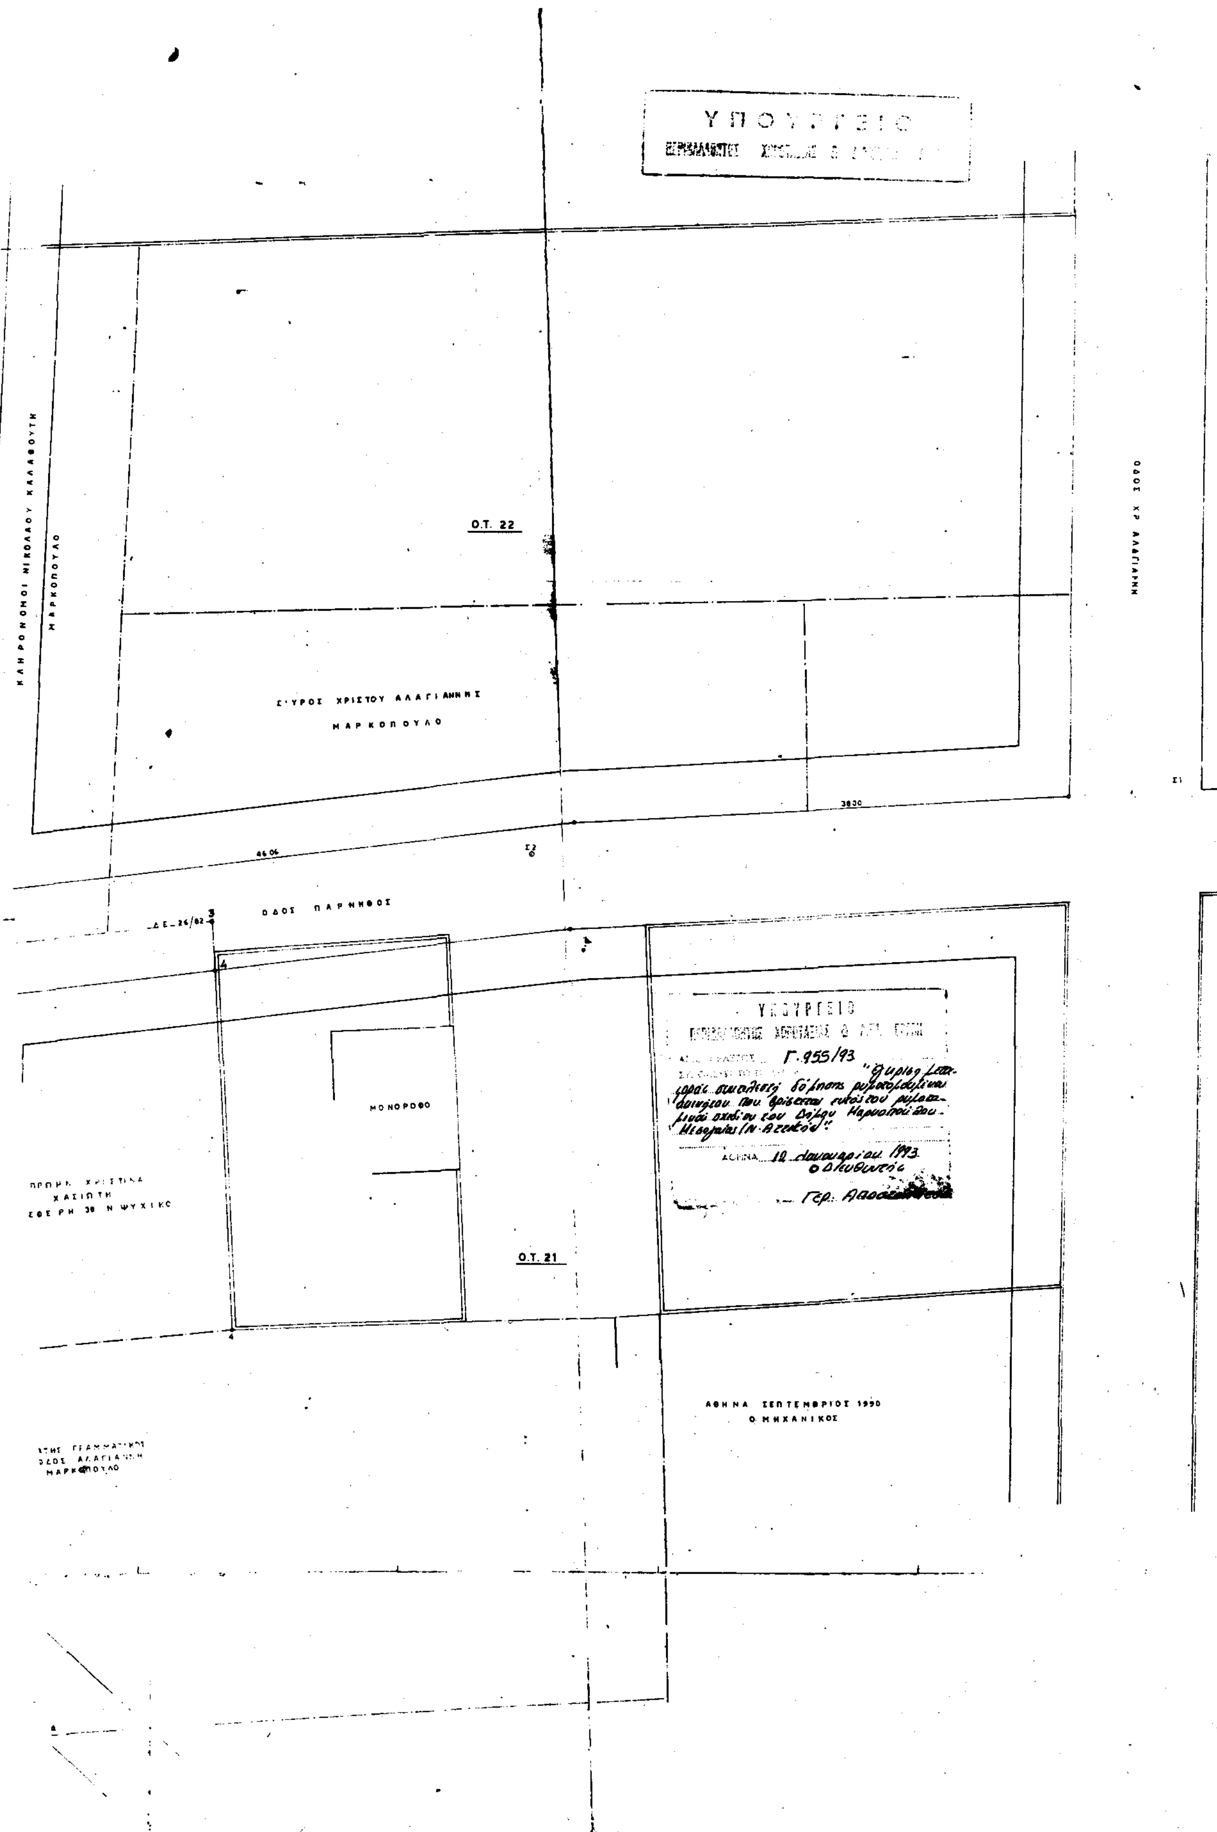
Ο.Τ. 22
ΟΔΟΣ ΠΑΡΝΗΘΟΣ
ΜΟΝΟΡΟΦΟ
Ο.Τ. 21
ΑΘΗΝΑ ΣΕΠΤΕΜΒΡΙΟΣ 1990
Ο ΜΗΧΑΝΙΚΟΣ
ΥΠΟΥΡΓΕΙΟ
Γ. 955/93
ΑΘΗΝΑ 18 Ιανουαρίου 1993
Ο Διευθυντής

ΑΠΟΦΑΣΕΙΣ

Αριθ. οικ. 525 (3)

Καθορισμός ορίων, όρων και περιορισμών δόμησης στον οικισμό Κόρφου Ν. Κορινθίας.

Ο ΝΟΜΑΡΧΗΣ ΚΟΡΙΝΘΙΑΣ

Έχοντας υπόψη:

1) Τις διατάξεις των από 24.4.1985 (ΦΕΚ 181/Δ/1985) και 20.8.85 (ΦΕΚ 413/Δ και 14.2.1987/ΦΕΚ 133 Δ.Π/μάτων «περί τρόπου καθορισμού ορίων οικισμού της χώρας κατηγορίες αυτών και καθορισμός ορίων οικισμών δόμησης» και το Π.Διάταγμα της 25.4/16.5.1989 (ΦΕΚ 293/Δ) και ειδικότερα το άρθρο 4.

2) Τις υπ' αριθμό 14/1991, 30/1991 και 33/1992 αποφάσεις του Κοινοτικού Συμβουλίου Κόρφου.

3) Την υπ' αριθμό 11/1992 γνωμοδότηση του Συμβουλίου Χωροταξίας Οικισμού και Περιβάλλοντος.

4) Την υπ' αριθμόν 7629/2.10.1985 απόφασή μας για την κατηγοριοποίηση των οικισμών του Ν. Κορινθίας που έχουν πληθυσμό μέχρι δύο χιλιάδες (2.000) κατοίκους.

5) Τις προτάσεις της Κοινότητας που συνέταξε την σχετική μελέτη στα πλαίσια του προγράμματος των ανοικτών πόλεων που αφορούν στον προσδιορισμό των ορίων του υπόψη οικισμού.

δ) Τα πληθυσμιακά στοιχεία της τελευταίας απογραφής του Κράτους της ΕΣΥΕ, αποφασίζουμε:

Άρθρο 1

1. Καθορίζεται το όριο του οικισμού Κόρφου (Ν. Κορινθίας), όπως αυτό φαίνεται με στοιχεία στο σχετικό πρωτότυπο διάγραμμα σε κλίμακα 1:5000, που έχει θεωρηθεί από τον Προϊστάμενο του Τμήματος Πολεοδομίας και Πολεοδομικών Εφαρμογών με την υπ' αριθμό 525/1993 πράξη του και του οποίου συνοπτικό αντίτυπο δημοσιεύεται με την παρούσα απόφαση.

2) Καθορίζονται οι κάτωθι γενικοί και ειδικοί όροι δόμησης:

α) Εντός των ορίων του Οικισμού Κόρφου ισχύουν οι γενικοί όροι δόμησης που προβλέπονται από το Π.Δ/γμα 3.5.1985 (ΦΕΚ 181/Δ) όπως τροποποιήθηκαν από το Π.Δ/γμα την 25.4/16.5.1989 (ΦΕΚ 293/Δ) και θεωρούνται άρτια και οικοδομήσιμα τα οικόπεδα με ελάχιστον εμβαδόν πεντακόσια (500) τετραγωνικά μέτρα.

β) Κατά παρέκκλιση εντός του ορίου του οικισμού, θεωρούνται άρτια και οικοδομήσιμα τα οικόπεδα με όποιο εμβαδόν είχαν στις 3.5.1985 ημέρα δημοσίευσης του από 24.4.85 Π.Διατάγματος (ΦΕΚ 181/Δ).

γ) Οι δρόμοι που δημιουργούνται με ιδιωτική πρωτοβουλία από κατατμήσεις για οικοδομησιμότητα τυφλών οικοπέδων πρέπει να έχουν ελάχιστο πλάτος έξι (6) μέτρα.

δ)Στους ως άνω δημιουργούμενους νέους δρόμους, η τοποθέτηση του κτιρίου γίνεται σε ελάχιστη απόσταση από την ρυμοτομική γραμμή ίση με δύο (2) μέτρα.

3.α) Εντός της ζώνης του οικισμού Κόρφου, ισχύουν οι γενικοί όροι δόμησης που προβλέπονται από το Π.Δ/γμα 3.5.1985 (ΦΕΚ 181/Δ), όπως τροποποιήθηκαν από το Π. Δ/γμα την 25.4/16.5.1989 (ΦΕΚ 293/Δ) και θεωρούνται άρτια και οικοδομήσιμα τα οικόπεδα με ελάχιστον εμβαδόν χίλια (1.000) τετραγωνικά μέτρα.

β) Κατά παρέκκλιση εντός της ζώνης του οικισμού, θεωρούνται άρτια και οικοδομήσιμα τα οικόπεδα με όποιο εμβαδόν είχαν στις 3.5.1985 ημέρα δημοσιεύσεως του από 24.4.1985 Π.Δ/γματος (ΦΕΚ 181/Δ).

γ) Δρόμοι που δημιουργούνται με ιδιωτική πρωτοβουλία από κατατμήσεις και δρόμοι για οικοδομησιμότητα τυφλών οικοπέδων πρέπει να έχουν ελάχιστο πλάτος έξι (6) μέτρα.

δ) Στους ως άνω δημιουργουμένους νέους δρόμους, η τοποθέτηση του κτιρίου γίνεται σε ελάχιστη απόσταση από την ρυμοτομική γραμμή ίση με δύο (2) μέτρα.

4. Απαγορεύεται η ανέγερση και η επέκταση βιομηχανικών και βιοτεχνικών εγκαταστάσεων παντός είδους όχλησης εντός των ορίων και της ζώνης του Οικισμού Κόρφου καθώς και σε απόσταση πεντακοσίων (500) μέτρων από τα όρια της ζώνης όπως αυτά ισχύουν.

5. Επιβάλλεται η κατασκευή στέγης στις ανεγερθησόμενες οικοδομές με μεγίστη κλίση σαράντα επί τοις εκατό (40%).

6. Να προχωρήσει η διαδικασία για την σύνταξη φωτογραμμετρικών διαγραμμάτων των νέων περιοχών που πρόκειται να ενταχθούν στο σχέδιο.

Άρθρο 2

1) Από τις διατάξεις αυτής της απόφασης προκαλείται δαπάνη σε βάρος του προϋπολογισμού της Κοινότητας Κόρφου σύμφωνα με την υπ' αριθμό 33/1992 απόφασή της, ύψους τριακοσίων χιλιάδων (300.000) δραχμών.

2) Η ανωτέρω δαπάνη θα καλυφθεί από την γραμμένη και υπάρχουσα στον προϋπολογισμό τρέχοντος έτους για τον σκοπό αυτό πίστωσης του Κ.Α. 161.9, για την κάλυψη της ετήσιας δαπάνης οριοθέτησης του οικισμού Κόρφου.

Άρθρο 3

Η ισχύς της απόφασης αυτής αρχίζει από τη δημοσίευσή της στην Εφημερίδα της Κυβερνήσεως.

Η απόφαση αυτή να δημοσιευθεί στην Εφημερίδα της Κυβερνήσεως.

Κόρινθος, 28 Ιανουαρίου 1993

Ο Νομάρχης

ΧΡΙΣΤΟΣ ΛΑΔΙΑΣ



ΑΤΡΙΟΝ
ΜΕΛΕΤΕΣ ΚΑΤΑΣΚΕΥΕΣ
κολιατσου 20 - Κορινθος - 20100
τηλ. . . 0741 - 28483 - 25809 - 72144
FAX 0741 - 20818

εργοδότης	: ΚΟΙΝΟΤΗΤΑ ΚΟΡΦΟΥ
έργο	: ΟΡΙΟΘΕΤΗΣΗ ΟΙΚΙΣΜΟΥ
θέση	: -
μελετητές	: ΧΡΗΣΤΟΣ ΚΑΠΕΤΑΝΑΚΗΣ - τοπογράφος μηχ. ΜΑΡΙΛΕΝΑ ΤΣΑΝΤΑ - ΠΑΠΑΔΟΠΟΥΛΟΥ - αρχιτ. μηχ.
θέμα σχεδίου : ΤΟΠΟΓΡΑΦΙΚΟ ΔΙΑΓΡΑΜΜΑ	αριθμος σχεδιου
κλιμακες	: 1:5.000
χρονος μελετης	: ΟΚΤΩΜΒΡΙΟΣ 1991
υπογραφη	σφραγιδα ΧΡΗΣΤΟ. ΚΩΝ. ΚΑΠΕΤΑΝΑΚΗΣ ΕΘΝΙΚΟΥ ΜΕΤΣΟΒΙΟΥ ΠΟΛΥΤΕΧΝΕΙΟΥ ΜΕΛΟΣ Τ.Ε.Ε. ΑΡΙΘΜΟΣ ΜΗΤΡΩΟΥ 36511 ΚΟΛΙΑΤΣΟΥ 20 - ΚΟΡΙΝΘΟΣ ΤΗΛ. 20818 - 28483
	ΜΑΡΙΑ ΤΣΑΝΤΑ - ΠΑΠΑΔΟΠΟΥΛΟΥ ΔΙΠΛΩΜΑΤΟΥΧΟΣ ΑΡΧΙΤΕΚΤΟΝΑΣ ΜΗΧΑΝΙΚΟΣ ΑΡΙΣΤΟΤΕΛΕΙΟΥ ΠΑΝΕΠΙΣΤΗΜΙΟΥ ΘΕΣ/ΝΙΚΗΣ ΜΕΛΟΣ Τ.Ε.Ε. ΑΡΙΘΜΟΣ ΜΗΤΡΩΟΥ 36173 ΚΟΛΙΑΤΣΟΥ 20 - ΚΟΡΙΝΘΟΣ ΤΗΛ. 72144 - 20818 [redacted]

ΑΠΟ ΤΟ ΕΘΝΙΚΟ ΤΥΠΟΓΡΑΦΕΙΟ